


ОБМЕРНЫЙ ПЛАН

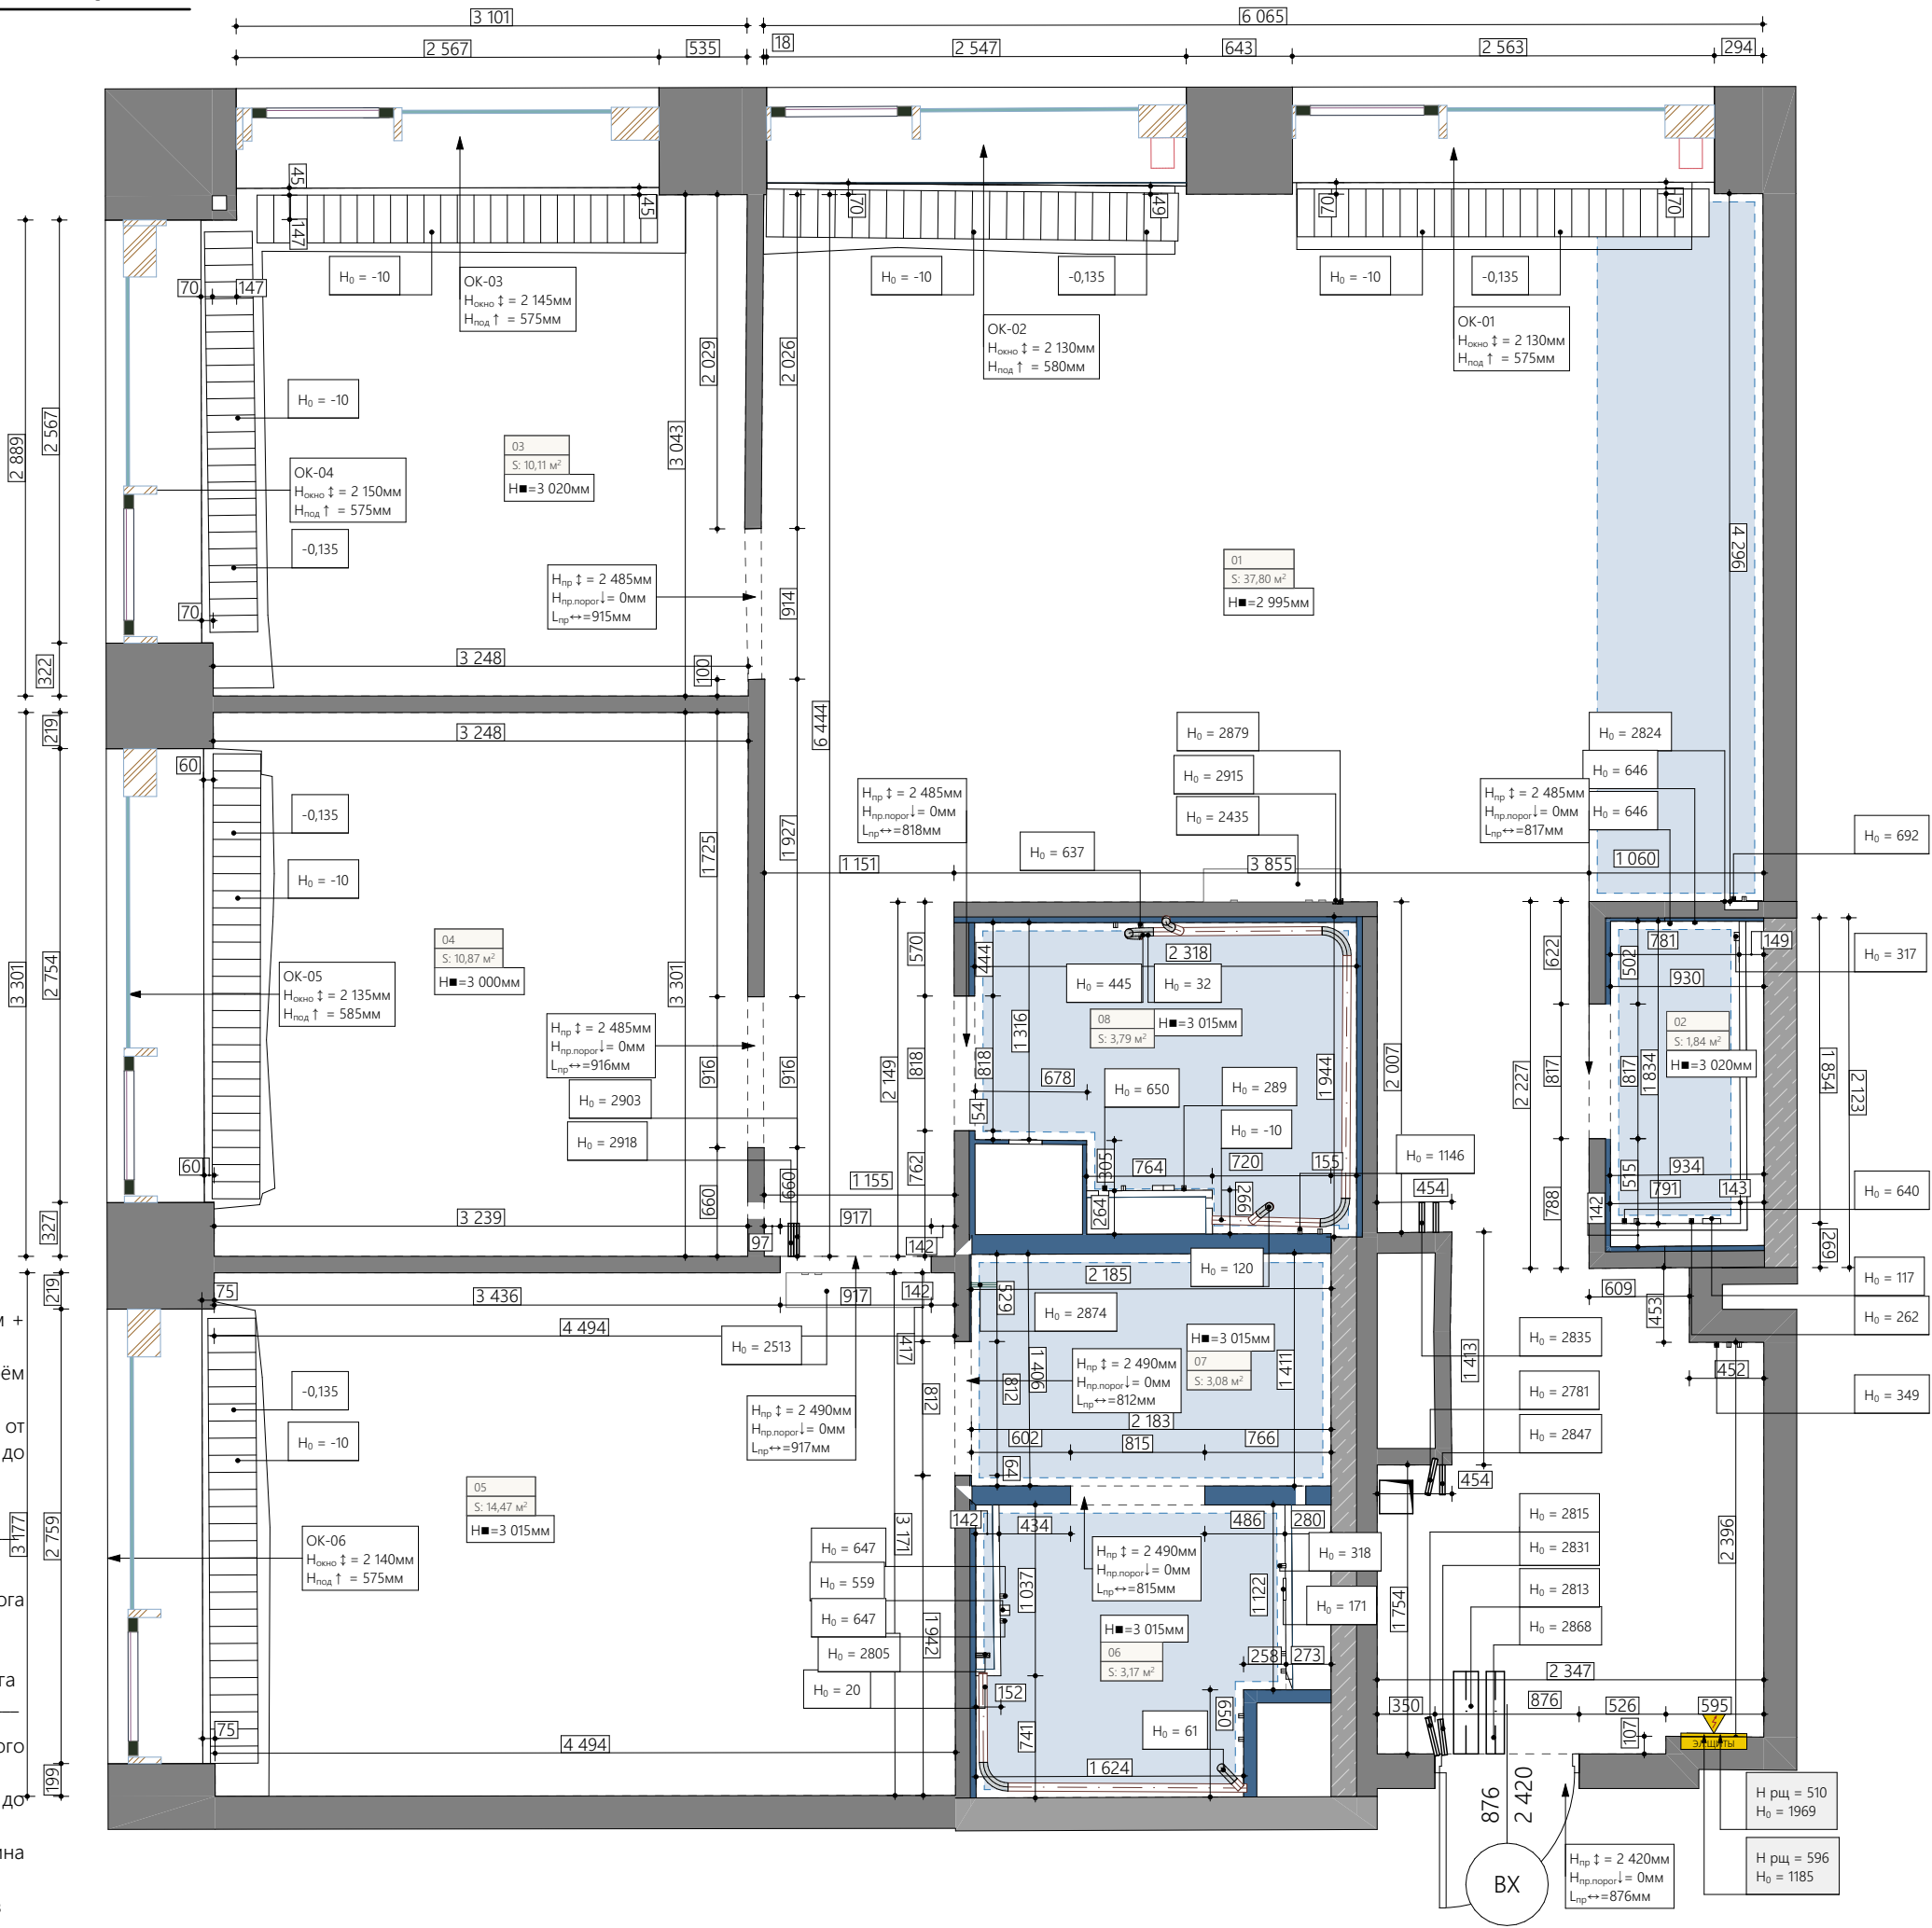

- Условные обозначения:
- ПР-№ - дверной проём + номер помещения
 - ОК-№ - оконный проём + порядковый номер
 - Н_ч - высота от ЧЕРНОВОГО пола до ЧЕРНОВОГО потолка
 - Н_{порог}↓ - высота порога
 - Н_{пр}↑ - высота проёма
 - Н_{пр.порог}↓ - высота порога проёма
 - L_{пр}↔ - длина проёма
 - Г_{порога}↔ - глубина порога
 - Н_{окно}↑ - высота оконного проёма
 - Н_{под}↑ - высота от пола до подоконника от ±0.000
 - Г_{под}↔ - глубина подоконника
 - Г_{отк}↔ - глубина откосов

Примечание

Все размеры уточнять по месту. Все изменения размеров согласовывать с дизайнером.

- Размеры производились по стенам с черновой отделкой.
- Н = 2995мм - низшая точка высоты потолка от -0.030м. Является основной высотой.
- Н_{порога} в комнатах = 30мм. Взято среднее число. Уточнять в каждом помещении по месту.


- Распределительный щит
- Конвектор
- Мокрые зоны
- Существующие стены из бетона
- Существующие стены, условный материал
- Существующие блочные стены
- ГКЛВ стены
- Обшивка стены ГКЛВ

ЭКСПЛИКАЦИЯ ПОМЕЩЕНИЙ ДО РЕКОНСТРУКЦИИ		
№	НАИМЕНОВАНИЕ	S
01	ЗОНА А	37,80
02	ЗОНА Б	1,84
03	ЗОНА В	10,11
04	ЗОНА Г	10,87
05	ЗОНА Д	14,47
06	ЗОНА Е	3,17
07	ЗОНА Ж	3,08
08	ЗОНА З	3,79
		85,13 м²

Наименование проекта	
г. Москва, 4-я улица Марьиной Рощи, д. 10, к. 5, кв. 33811 ЖК "Мод"	
Дизайнер	Евдокимова Анна
Телефон	+7 (980)-744-61-88
Сайт	https://www.evdokimova-interior.ru
Архитектор	Муранова Юлия

СХЕМА ЧЕРНОВЫХ РАБОТ			
ОБМЕРНЫЙ ПЛАН			
Масштаб 1:45		Формат А3	
Стадия	Дата	Лист	Листов
РД	02.02.2026	36	44

ПЛАН ДЕМОНТИРУЕМЫХ КОНСТРУКЦИЙ

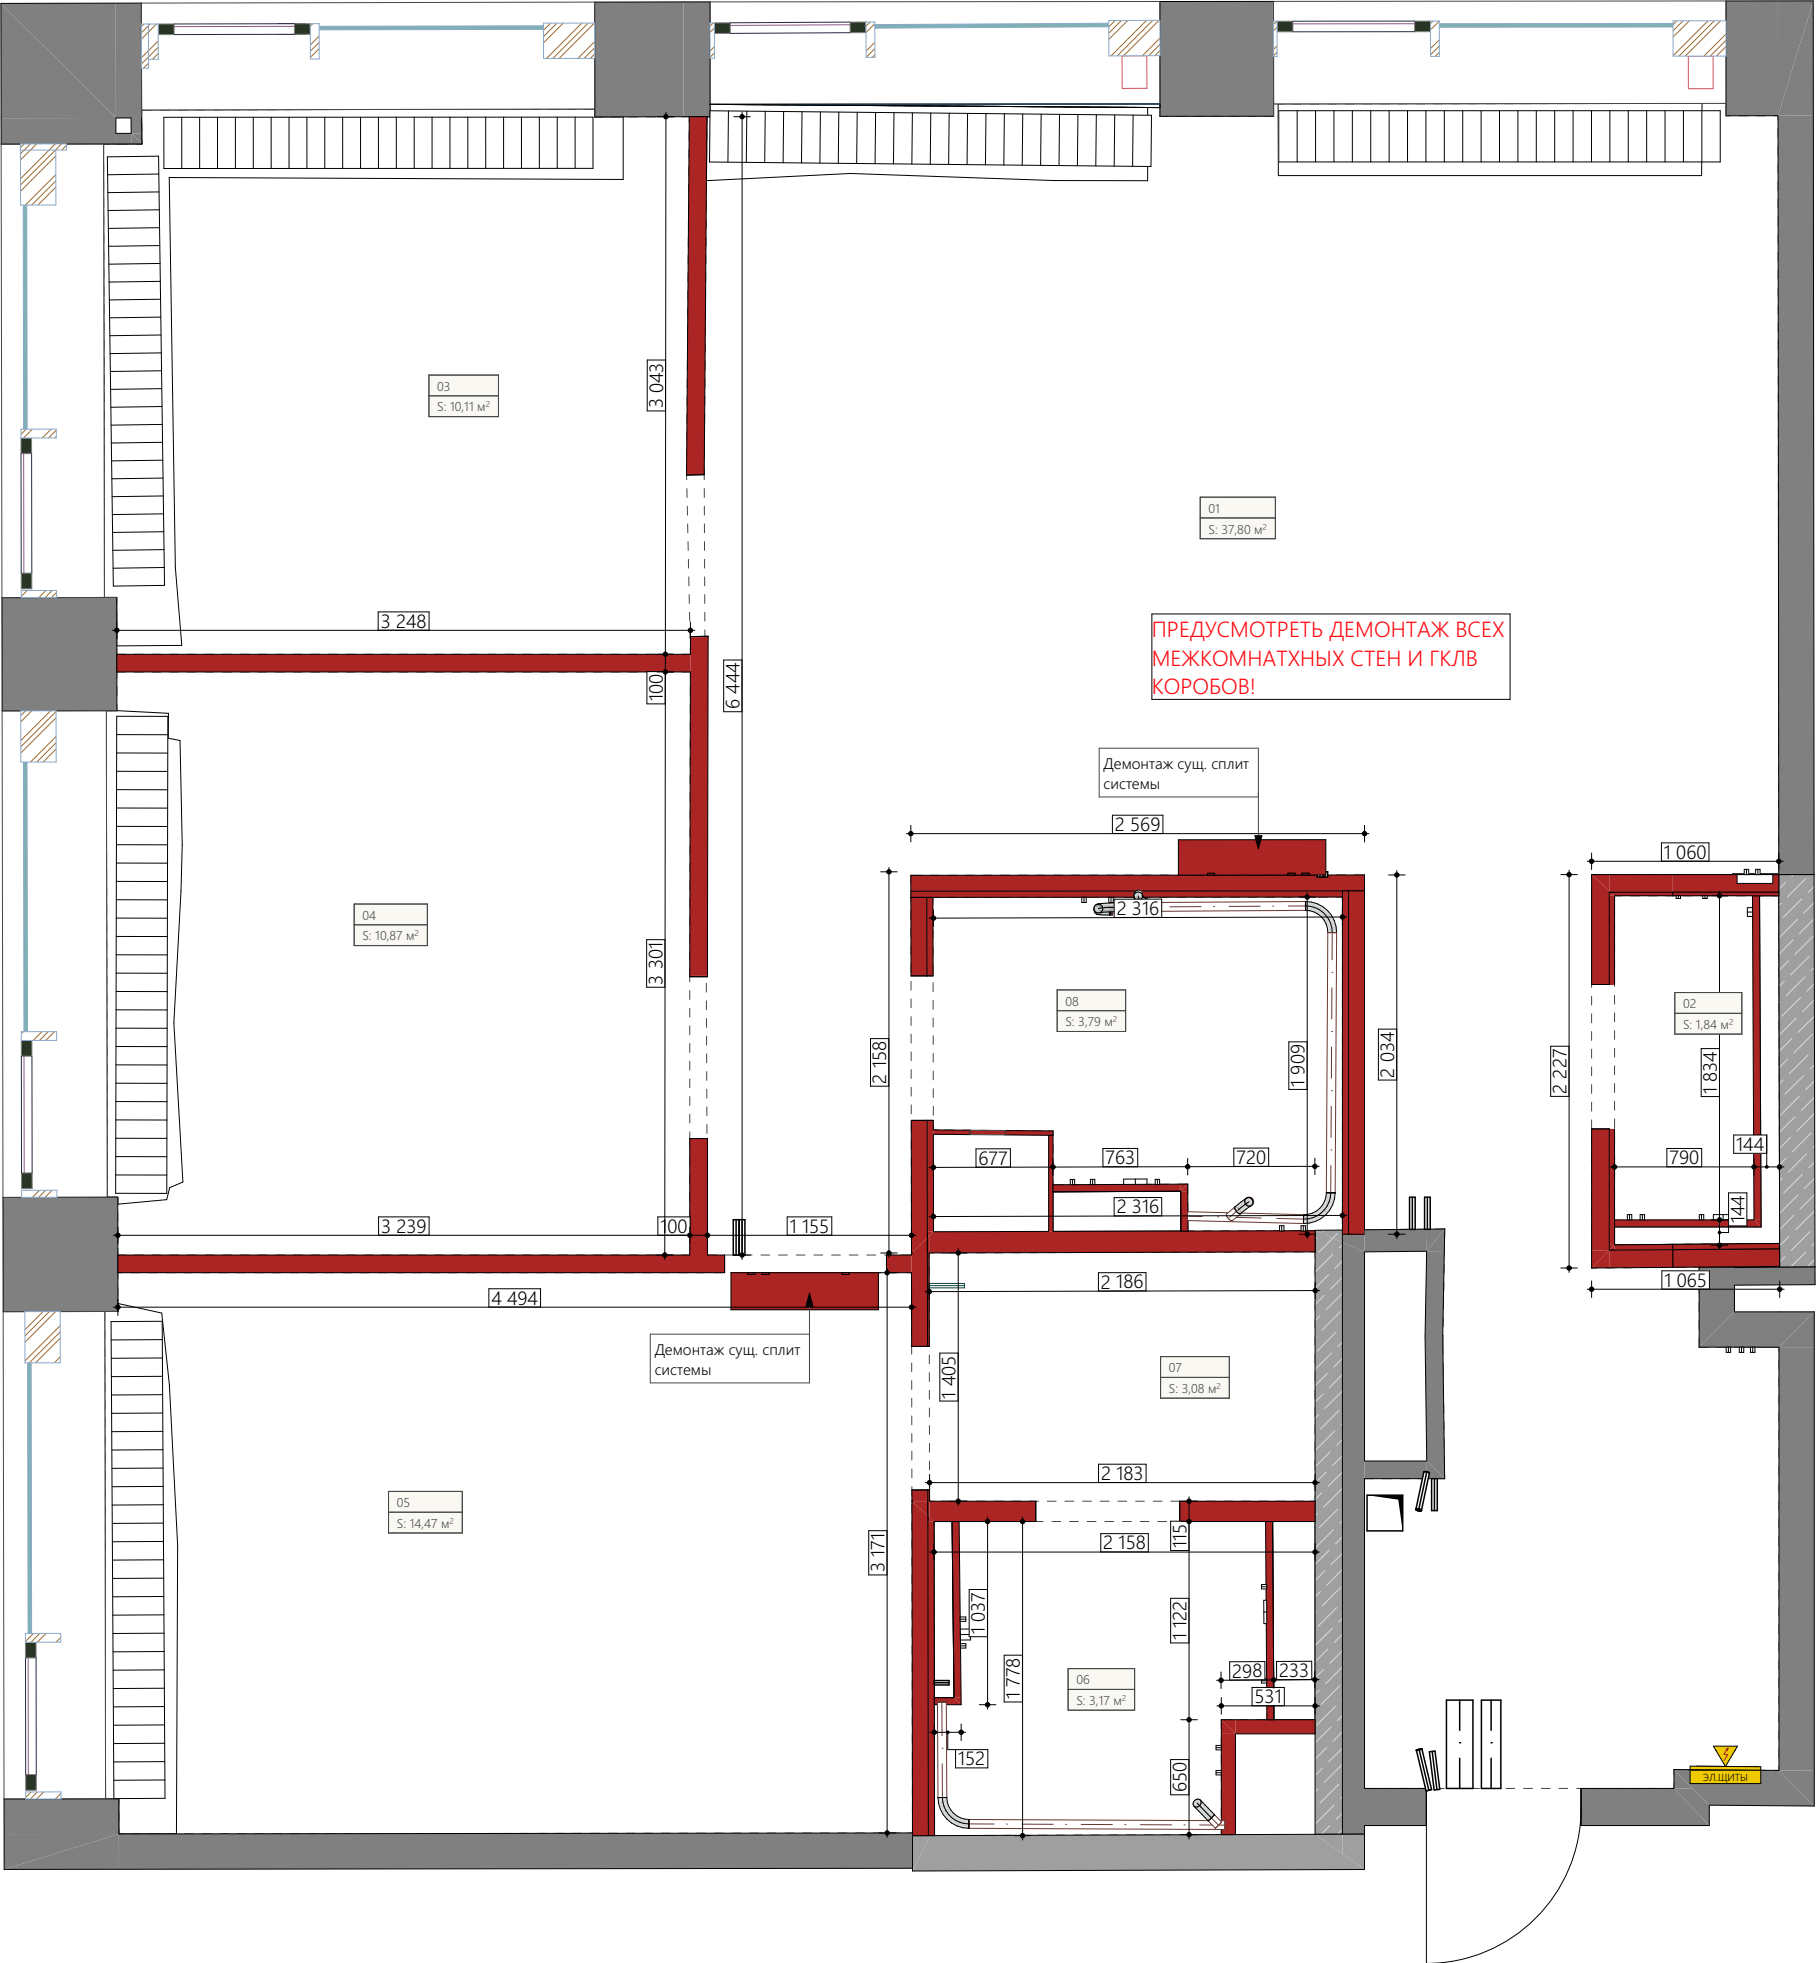

Примечание


Все размеры уточнять по месту. Все изменения размеров согласовывать с дизайнером.

- Размеры производились по стенам с черновой отделкой.
- Н = 2995мм - низшая точка высоты потолка от -0.030м. **Является основной высотой.**
- Н_{порога в комнатах}=30мм. Взято среднее число. Уточнять в каждом помещении по месту.

- Демонтируемые элементы
- Распределительный щит
- Конвектор
- Мокрые зоны
- Существующие стены из бетона
- Существующие стены, условный материал
- Существующие блочные стены
- ГКЛВ стены
- ГКЛВ стены

ЭКСПЛИКАЦИЯ ПОМЕЩЕНИЙ ДО РЕКОНСТРУКЦИИ			
№	НАИМЕНОВАНИЕ	S	
01	ЗОНА А	37,80	
02	ЗОНА Б	1,84	
03	ЗОНА В	10,11	
04	ЗОНА Г	10,87	
05	ЗОНА Д	14,47	
06	ЗОНА Е	3,17	
07	ЗОНА Ж	3,08	
08	ЗОНА З	3,79	
		85,13 м²	
Наименование проекта			
г. Москва, 4-я улица Марьиной Рощи, д. 10, к. 5, кв. 33811 ЖК "Мод"			
Дизайнер	Евдокимова Анна		
Телефон	+7 (980)-744-61-88		
Сайт	https://www.evdokimova-interior.ru		
Архитектор	Муранова Юлия		
СХЕМА ЧЕРНОВЫХ РАБОТ			
ПЛАН ДЕМОНТИРУЕМЫХ КОНСТРУКЦИЙ			
Масштаб 1:45		Формат А3	
Стадия	Дата	Лист	Листов
РД	02.02.2026	37	44

ЧЕРНОВЫЕ РАБОТЫ

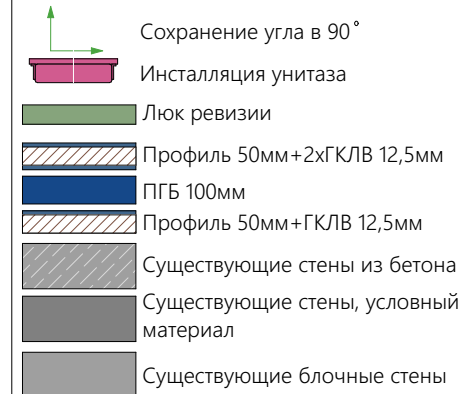

№	НАИМЕНОВАНИЕ	S
01	ПРИХОЖАЯ	10,34
02	КУХНЯ-ГОСТИНАЯ	25,97
03	КАБИНЕТ	11,52
04	ГАРДЕРОБНАЯ	8,27
05	СПАЛЬНЯ	18,11
06	МАСТУР СУ	6,48
07	ГОСТЕВОЙ СУ	4,82
		85,51 м²


г. Москва, 4-я улица Марьиной Рощи, д. 10, к. 5,
кв. 33811 ЖК "Мод"

Архитектор	Муранова Юлия
------------	---------------

ПЛАН ВОЗВОДИМЫХ КОНСТРУКЦИЙ

РД	02.02.2026	38	44
----	------------	----	----

ПЛАН РАССТАНОВКИ МЕБЕЛИ И ОБОРУДОВАНИЯ

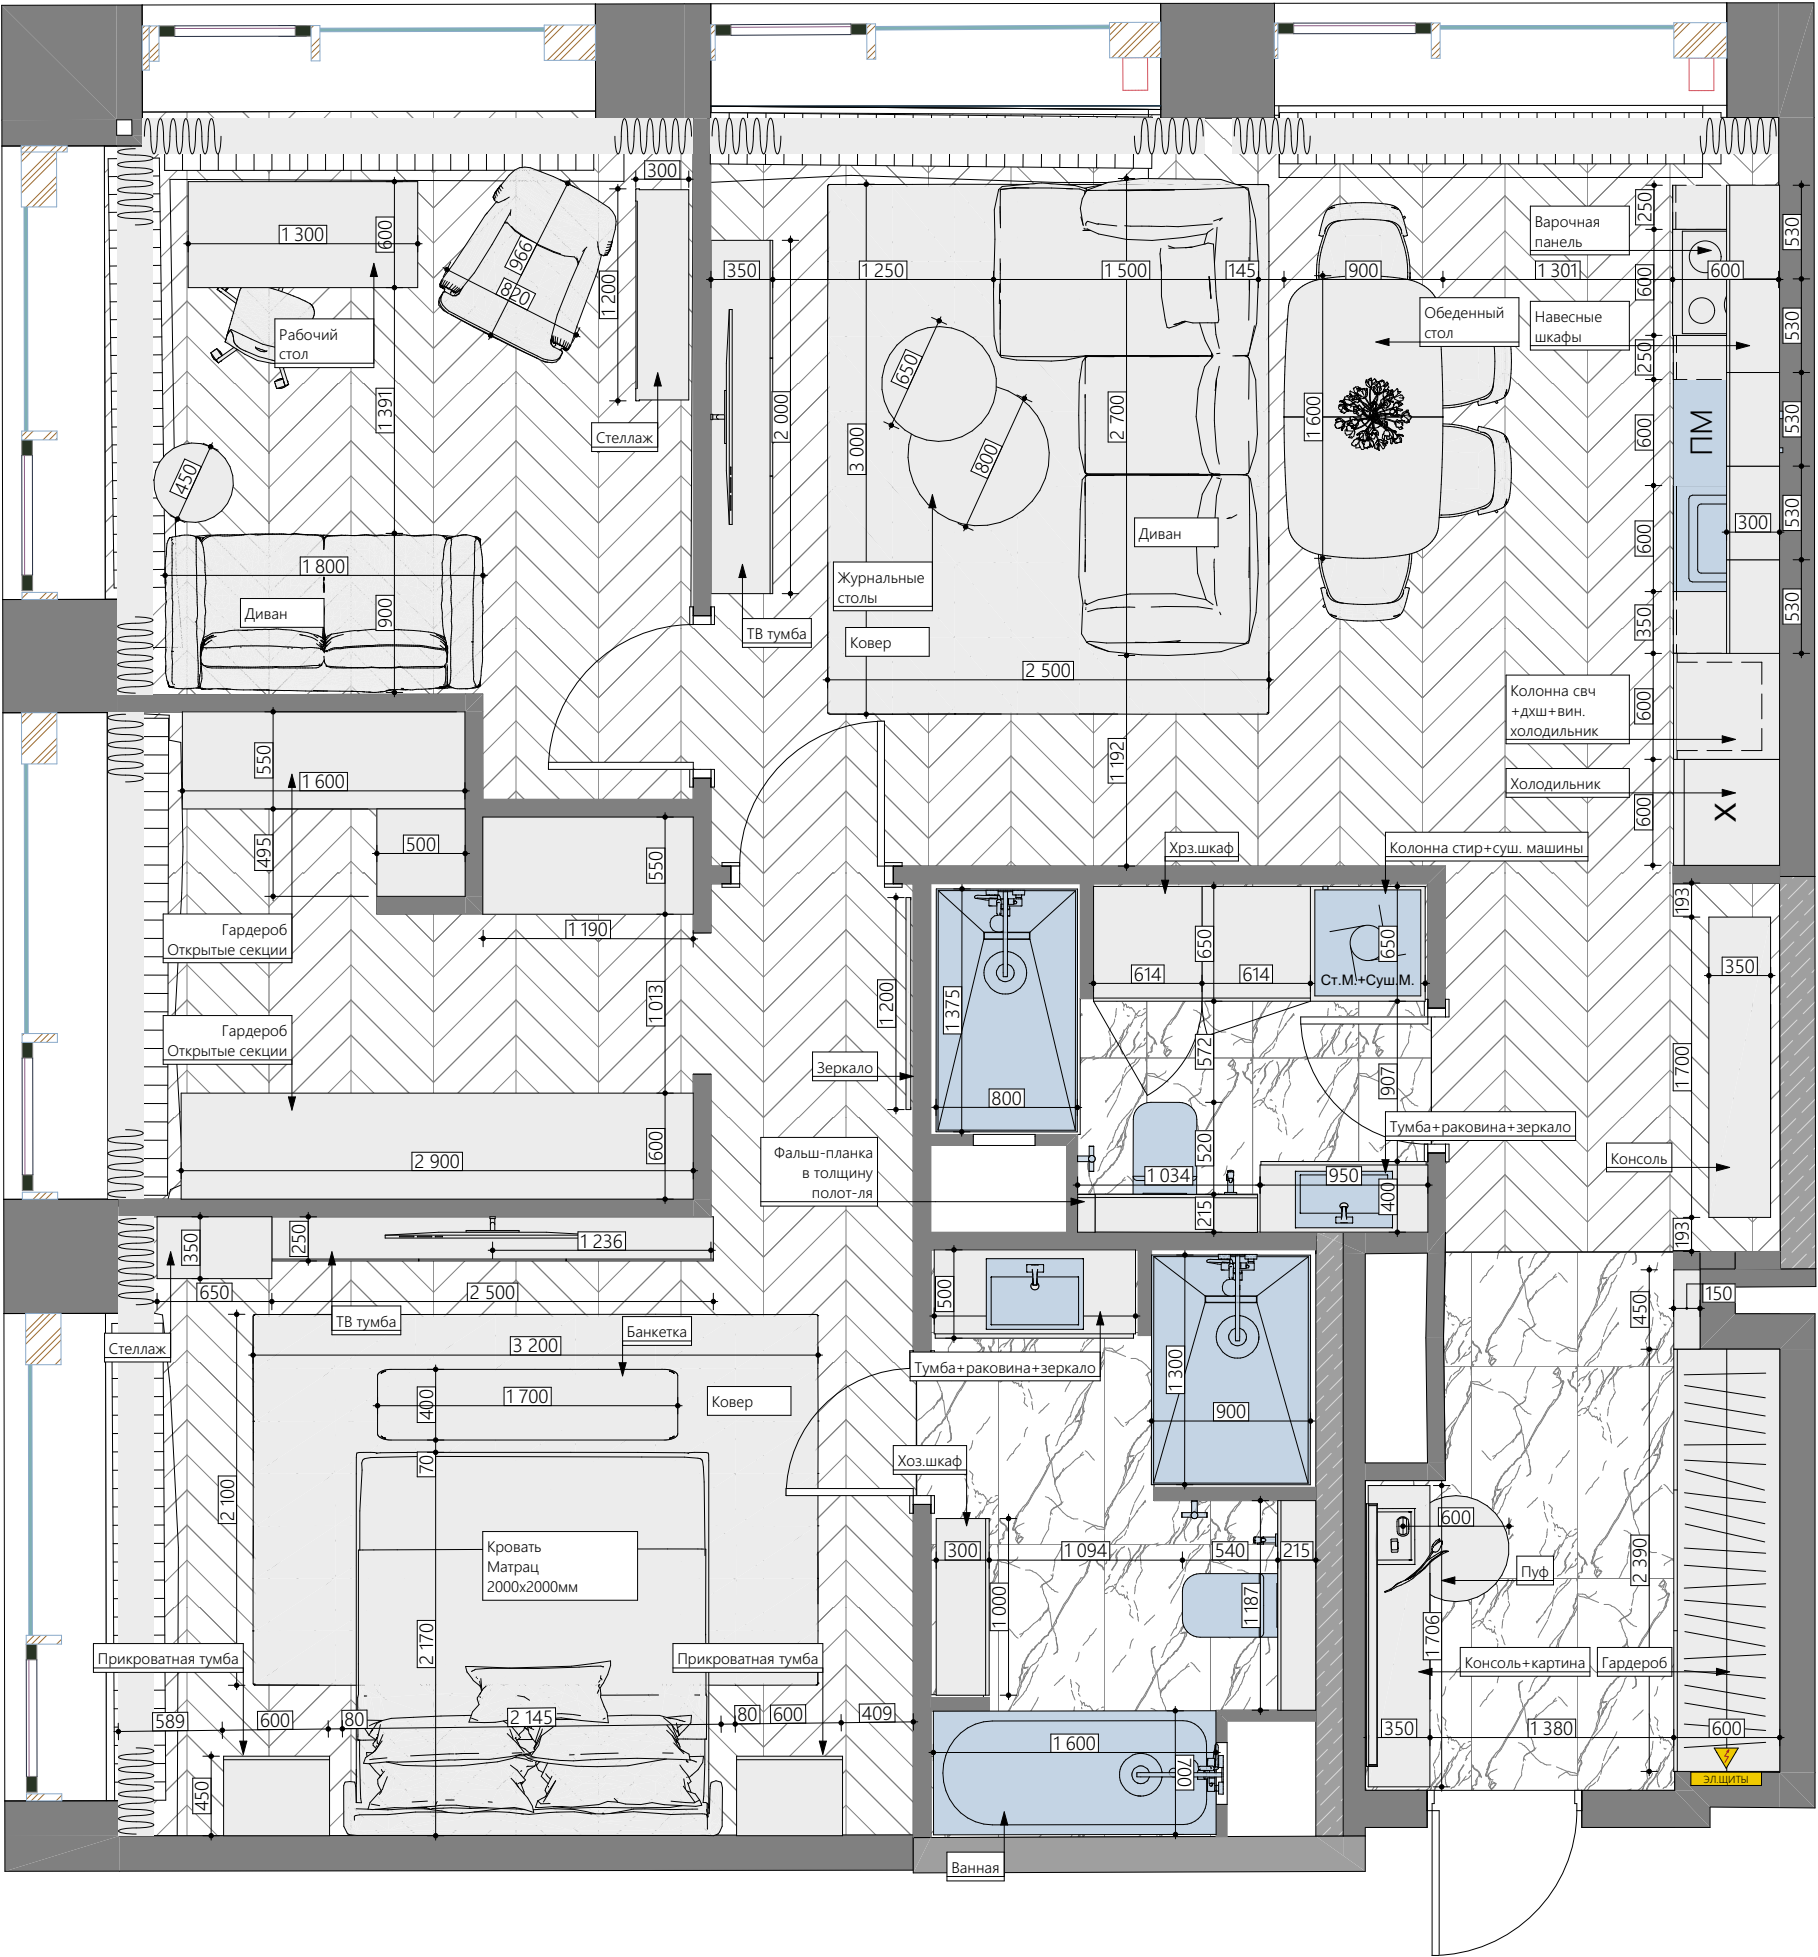

Примечание

Все размеры уточнять по месту. Все изменения размеров согласовывать с дизайнером.

- Все размеры указаны **с учетом штукатурки**.
- Заказ мебели и мебельных конструкций производить только после замеров производителя/поставщика мебели, получения от него технических чертежей и рекомендаций по установке.
- В кухне сначала сделать проект, потом проверить электрику и подводы воды. Выполнять только после согласования с производителем кухонной мебели.
- Размеры даны не для изготовления узлов и мебели, требуется фактический замер после чистовой отделки.

- Сантехника
- Мебель
- Все стены, перегородки и коробка

ЭКСПЛИКАЦИЯ ПОМЕЩЕНИЙ ПОСЛЕ РЕКОНСТРУКЦИИ

№	НАИМЕНОВАНИЕ	S
01	ПРИХОЖАЯ	10,34
02	КУХНЯ-ГОСТИНАЯ	25,97
03	КАБИНЕТ	11,52
04	ГАРДЕРОБНАЯ	8,27
05	СПАЛЬНЯ	18,11
06	МАСТУР СУ	6,48
07	ГОСТЕВОЙ СУ	4,82
		85,51 м²

Наименование проекта	
г. Москва, 4-я улица Марьиной Рощи, д. 10, к. 5, кв. 33811 ЖК "Мод"	
Дизайнер	Евдокимова Анна
Телефон	+7 (980)-744-61-88
Сайт	https://www.evdokimova-interior.ru
Архитектор	Муранова Юлия

СХЕМА ЧЕРНОВЫХ РАБОТ			
ПЛАН РАССТАНОВКИ МЕБЕЛИ И ОБОРУДОВАНИЯ			
Масштаб 1:45		Формат А3	
Стадия	Дата	Лист	Листов
РД	02.02.2026	44	44